





Samlingslokal



Interiör servering



Tak servering

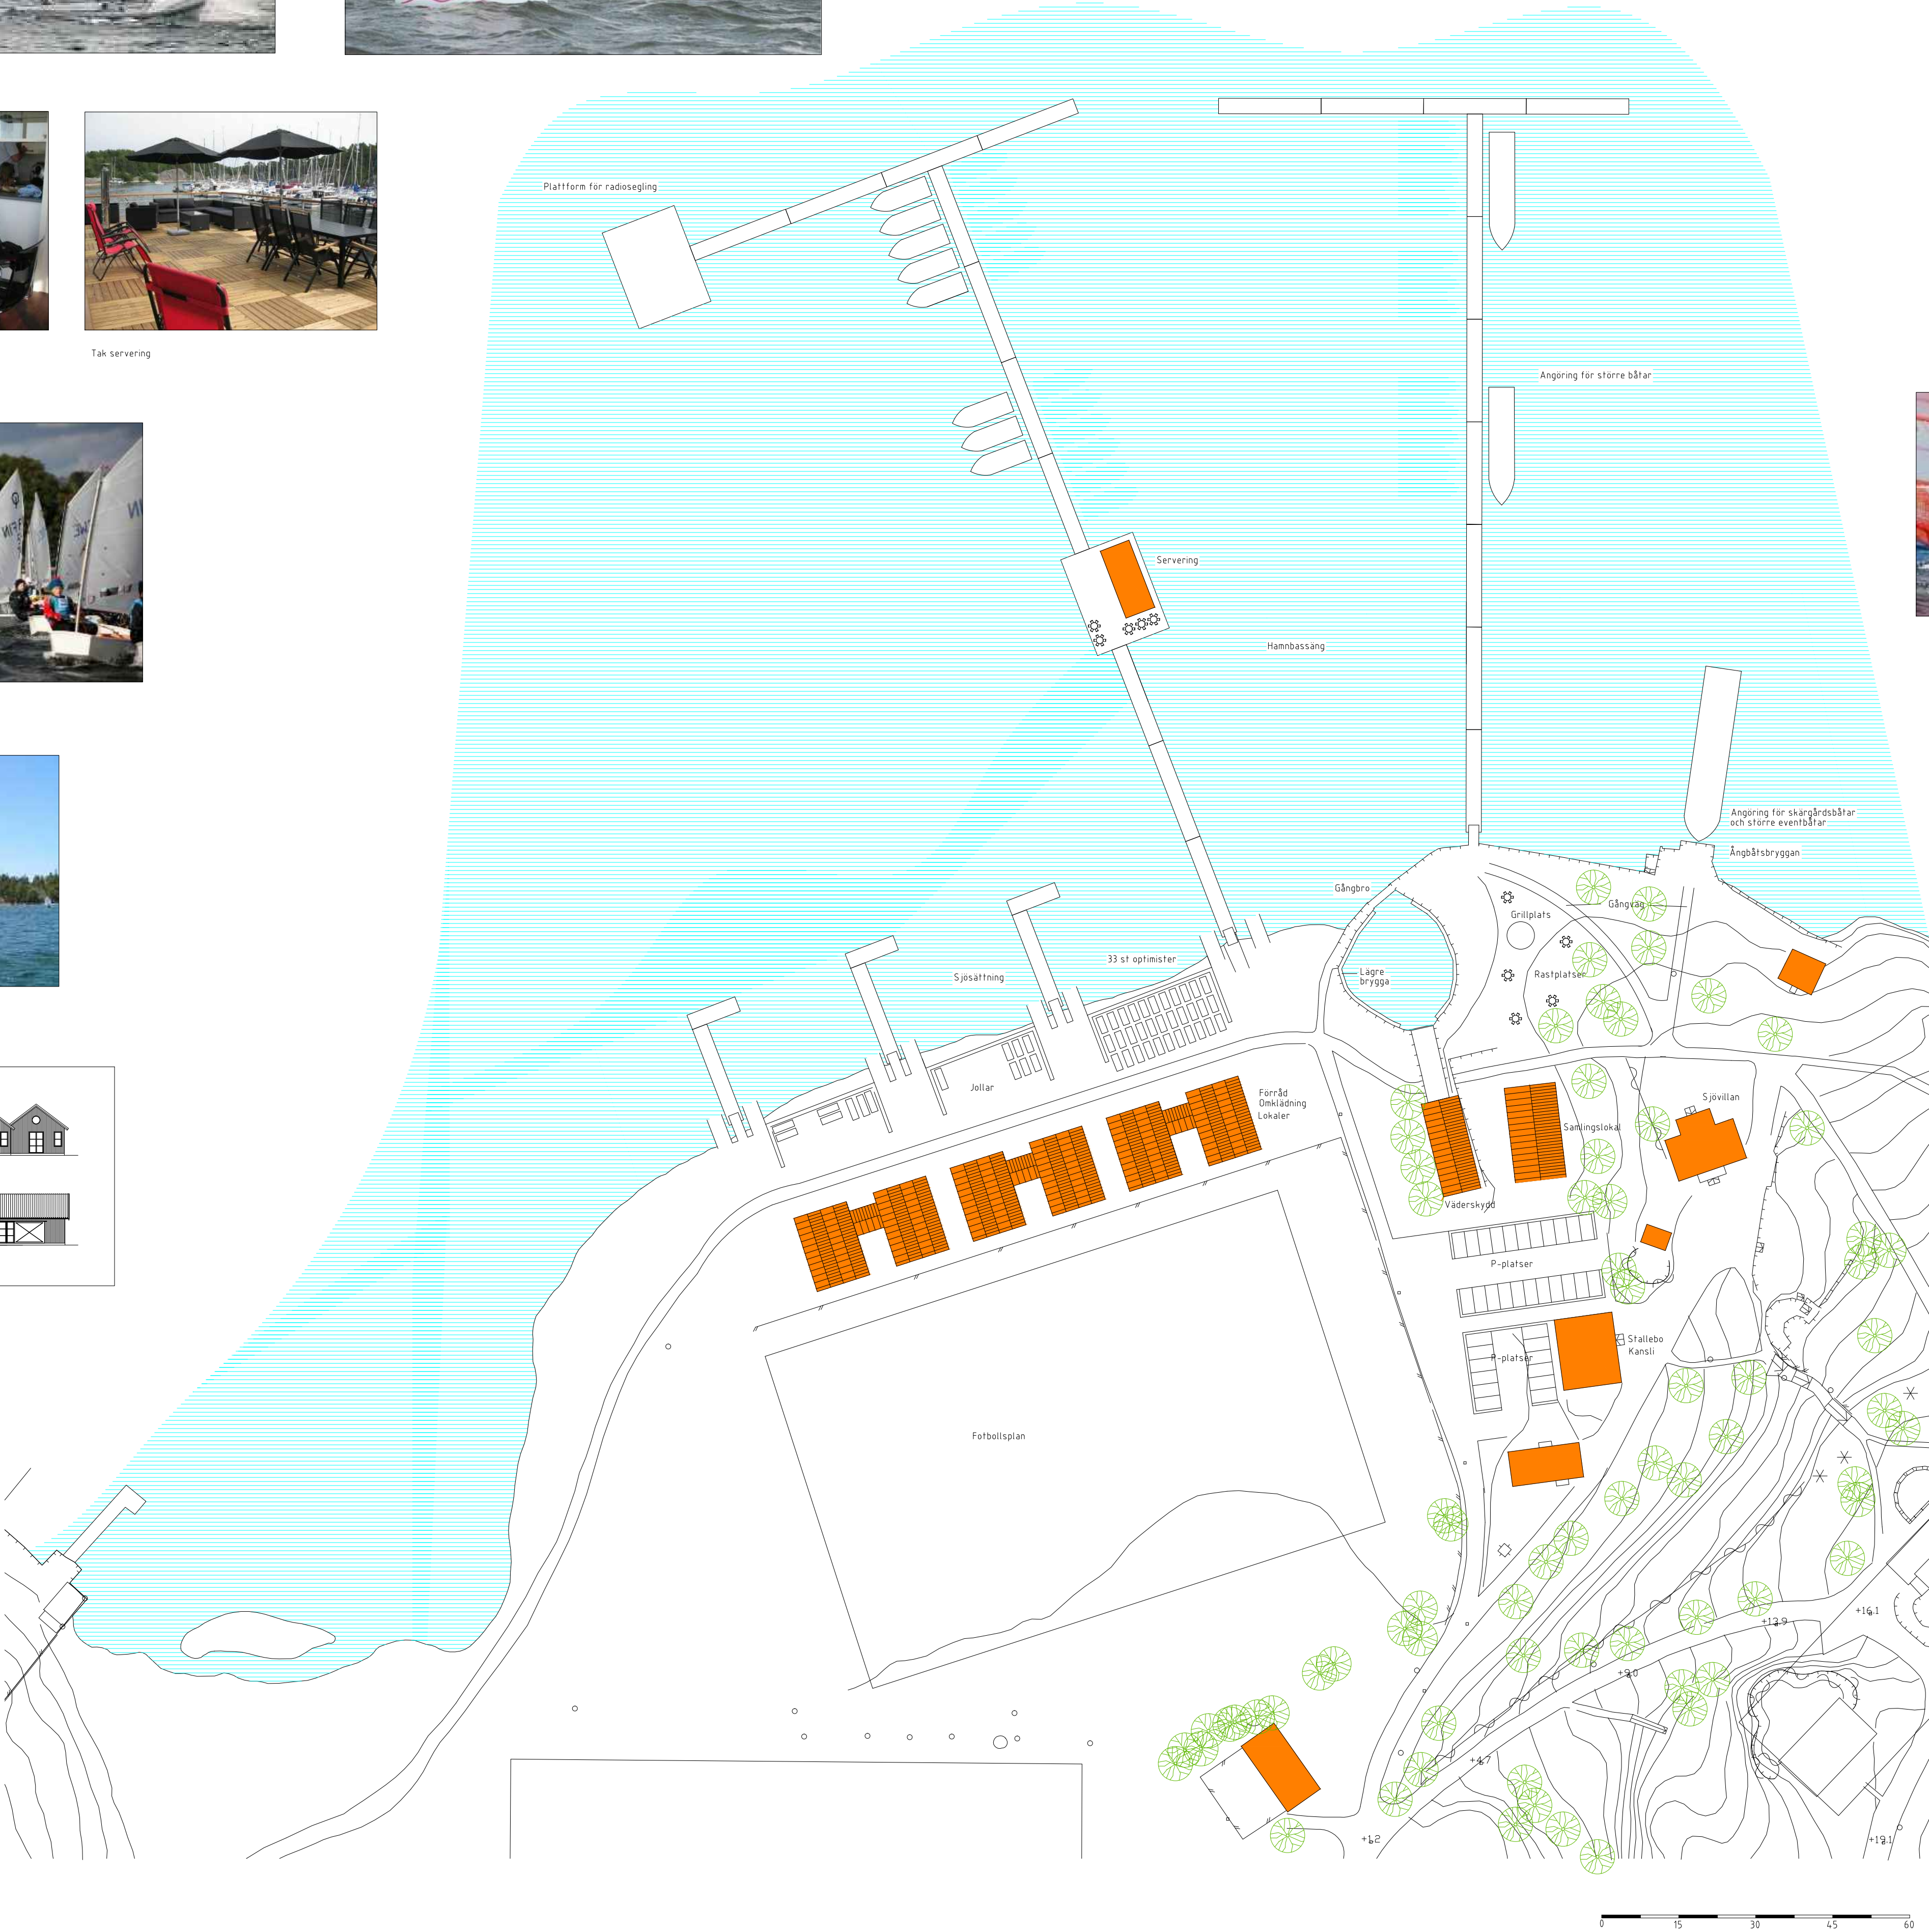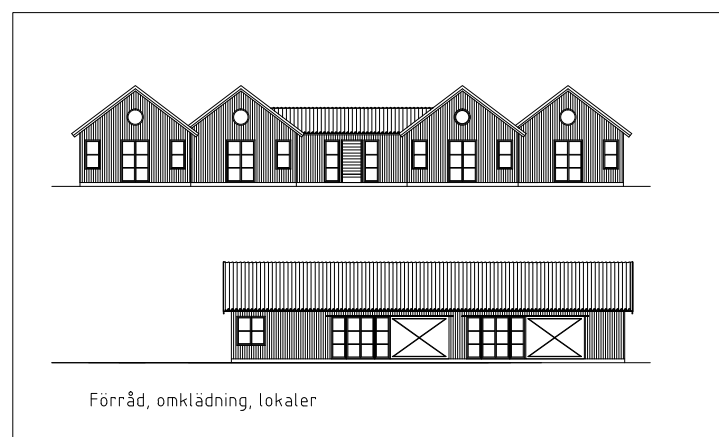

Vaderskydd med gråstak



Gångbro



Vidareutveckling för Bosöns Idrottsanläggning för idrotterna; Issegling, Kanot, Racerbåt, Rodd, Segling, Triathlon och Wakeboard men även för anläggningen i stort.

Med utgångspunkt i Bosöns befintliga anläggning är detta förslag en vidareutveckling med fokus på de idrotter som använder naturligt vatten som arena för utövande, men även för anläggningen i stort.

För idrotter i behov av naturligt vatten (ej bassäng) för utövande.

Ovan nämnda idrotter är i direkt behov av en anpassad anläggning för att kunna utövas. Detta har tagits i hanseende när förslaget tagits fram. Dock skall observeras att detta är en träningsanläggning och inte en tävlingsanläggning (exempelvis ej kanotsstadium).

Aven för alla aktiva, ledare och anhängare till idrotten.

I förslaget har man även tänkt på att alla aktiva, ledare och övriga anhängare till anläggningen skall kunna nyttja denna del som en del av Bosöns totala anläggning. Området ligger naturskönt och skulle i förlängningen kunna bli en samlingspunkt/trivselpunkt för många.



CASTENFORS ARKITEKTER AB
Neglinge Center
Vikingav. 17 A
133 33 Saltsjöbaden
Tel. 08-717 80 60
www.castenfors.se



Skissförslag BOSÖN
2012.01.24

0 15 30 45 60